РЕПУБЛИКА СРБИЈА
СКУПШТИНА ОПШТИНЕ
КЊАЖЕВАЦ

ПРОСТОРНИ ПЛАН ОПШТИНЕ КЊАЖЕВАЦ

ШЕМАТСКИ ПРИКАЗ УРЕЂЕЊА НАСЕЉА бр. 1: Влашко Поље, Бучје и Зубетинац

Р 1:25.000

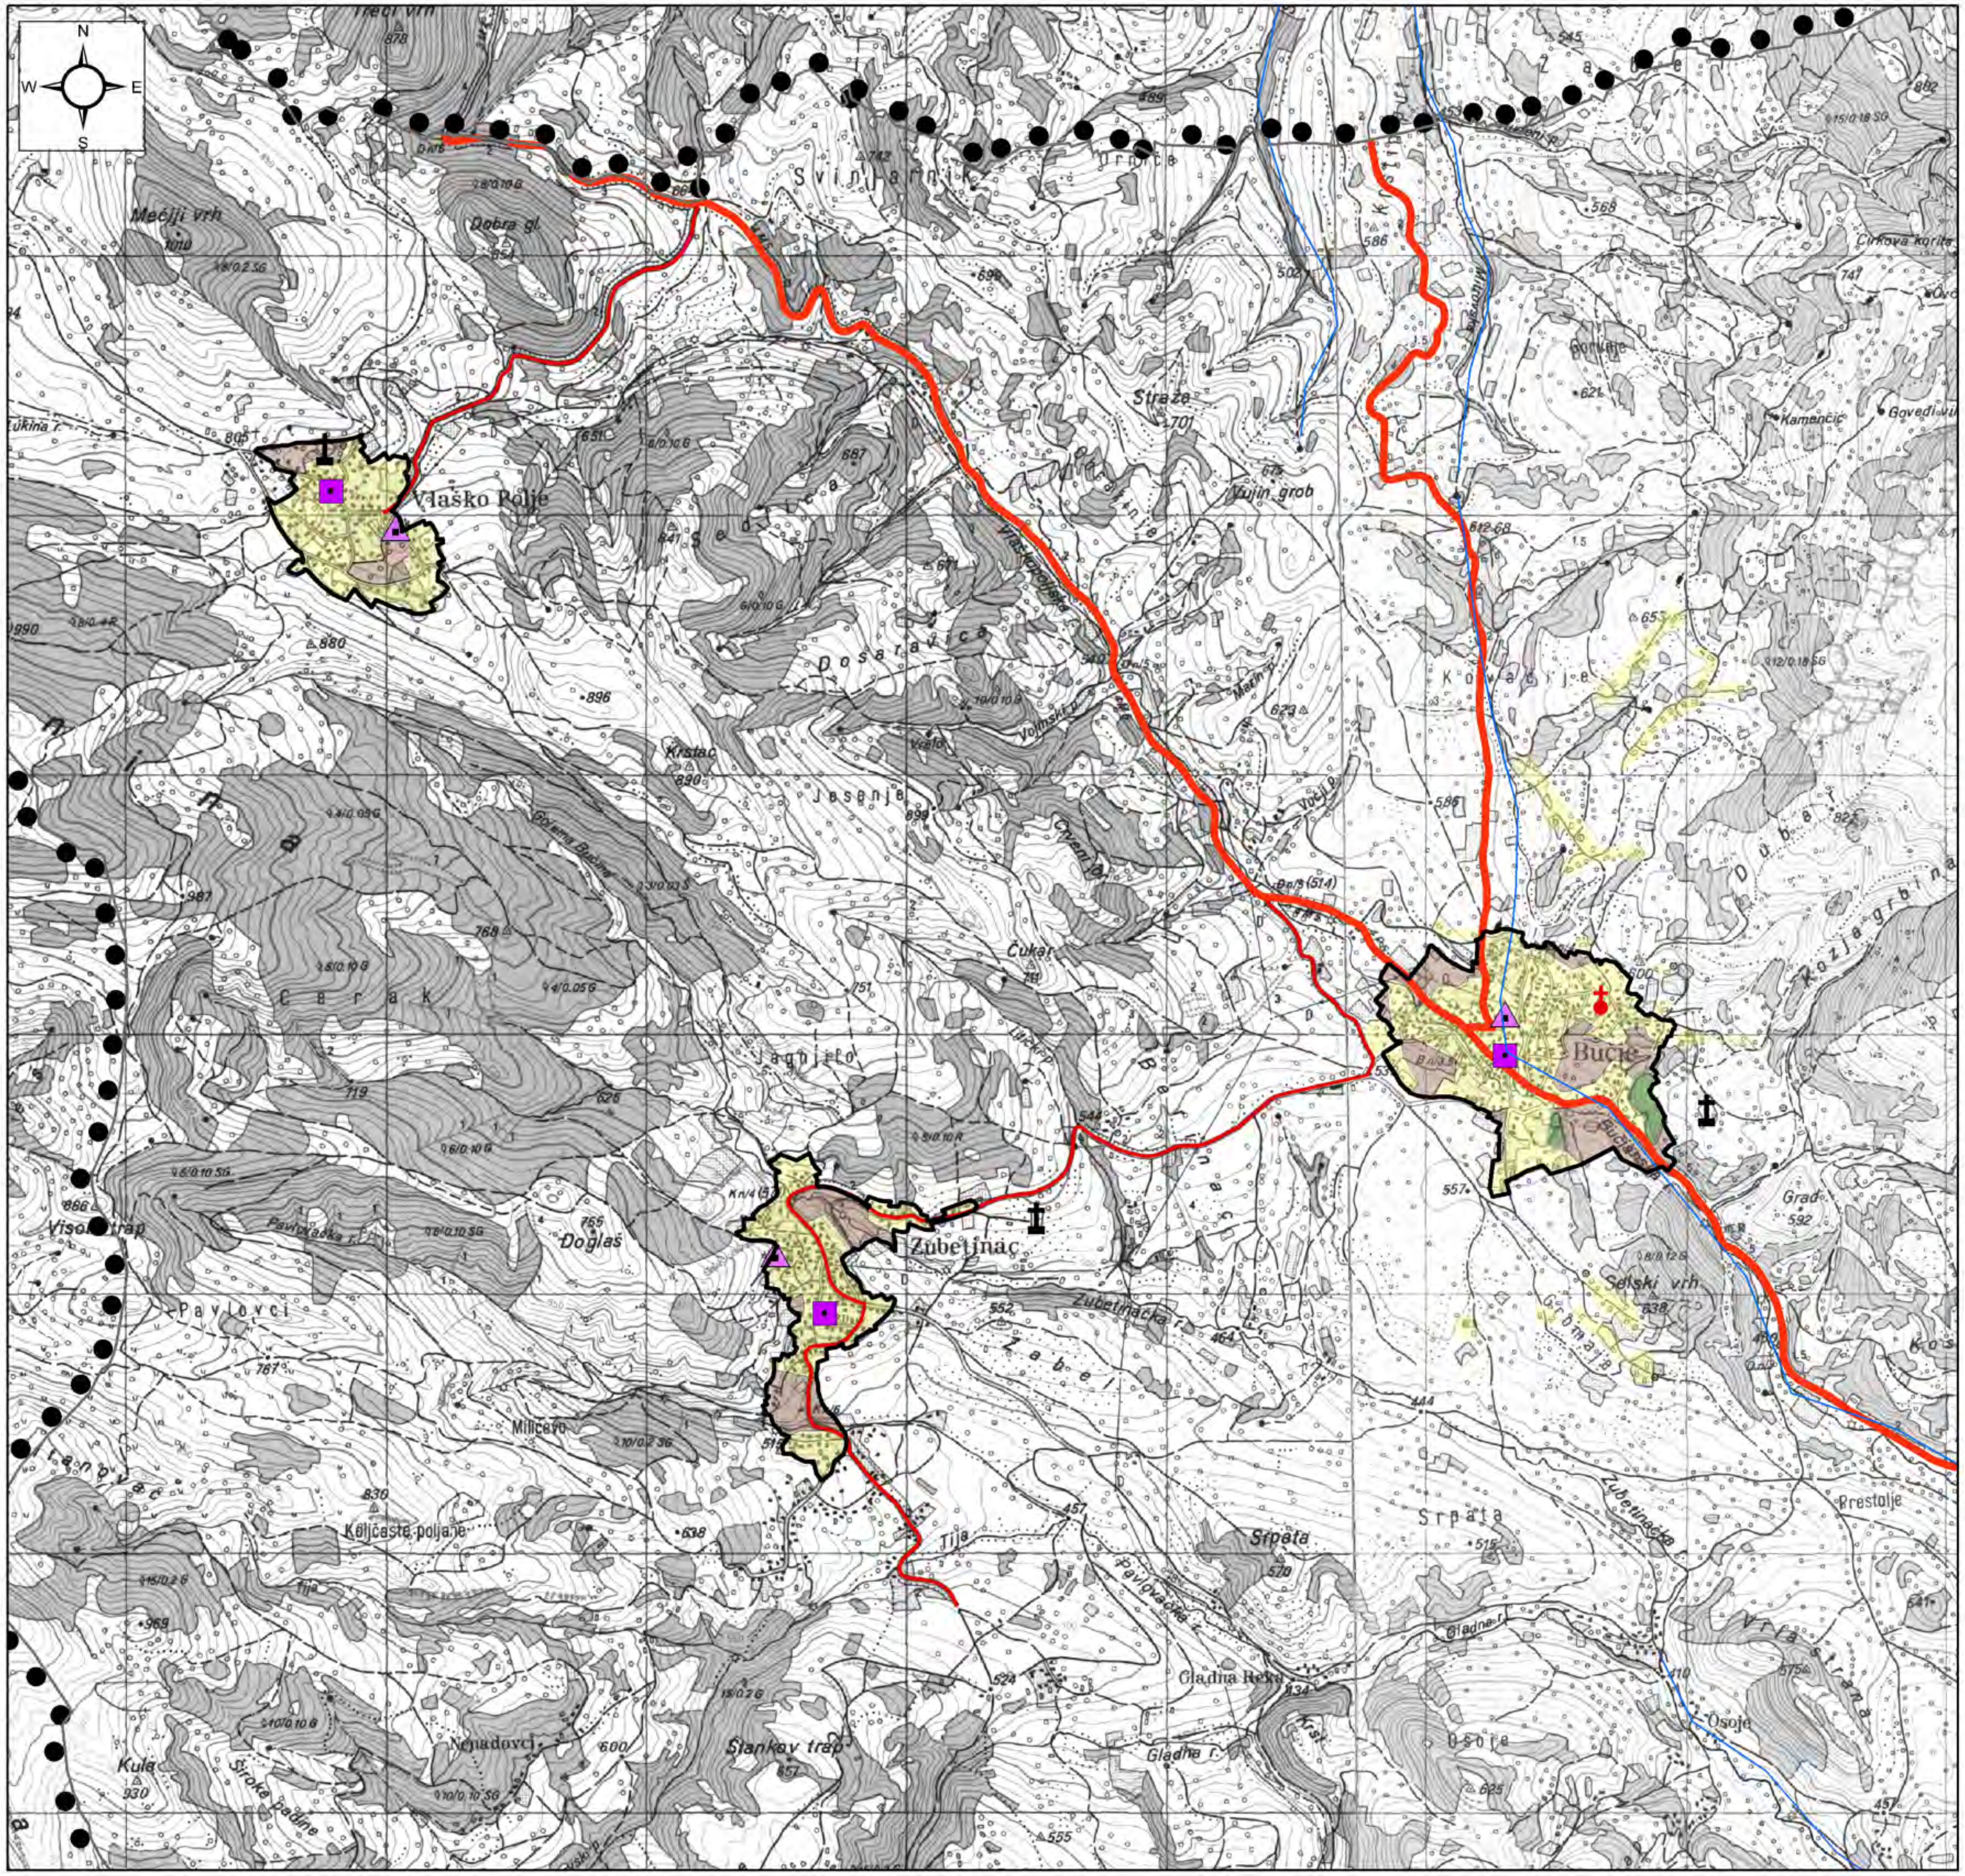

Граница општине/Плана

Граница грађевинског подручја

Реке

Површине и објекти јавне намене

- гробље
- дом културе
- основна школа
- железничка станица

Саобраћајна инфраструктура

- пут I реда, потенцијални аутопут
- пут I реда, постојећи
- пут I реда, планирана обилазница
- пут II реда, постојећи
- пут II реда, планирани
- категорисани локални пут, постојећи
- локални пут, планирани
- некатегорисани пут, постојећи
- Постојећа пруга

Површине и објекти осталих намена

- постојеће становање
- привредни објекти
- црква

Земљиште ван грађевинског подручја

- пољопривредно земљиште
- шумско земљиште

НОРМАЛНИ ПРОФИЛИ

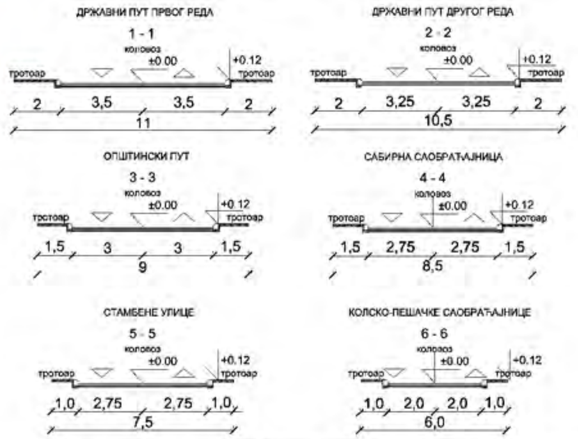

ДИРЕКЦИЈА ЗА РАЗВОЈ, УРБАНИЗАМ И ИЗГРАДЊУ ОПШТИНЕ КЊАЖЕВАЦ Ј.П.